


Geländeschnitt

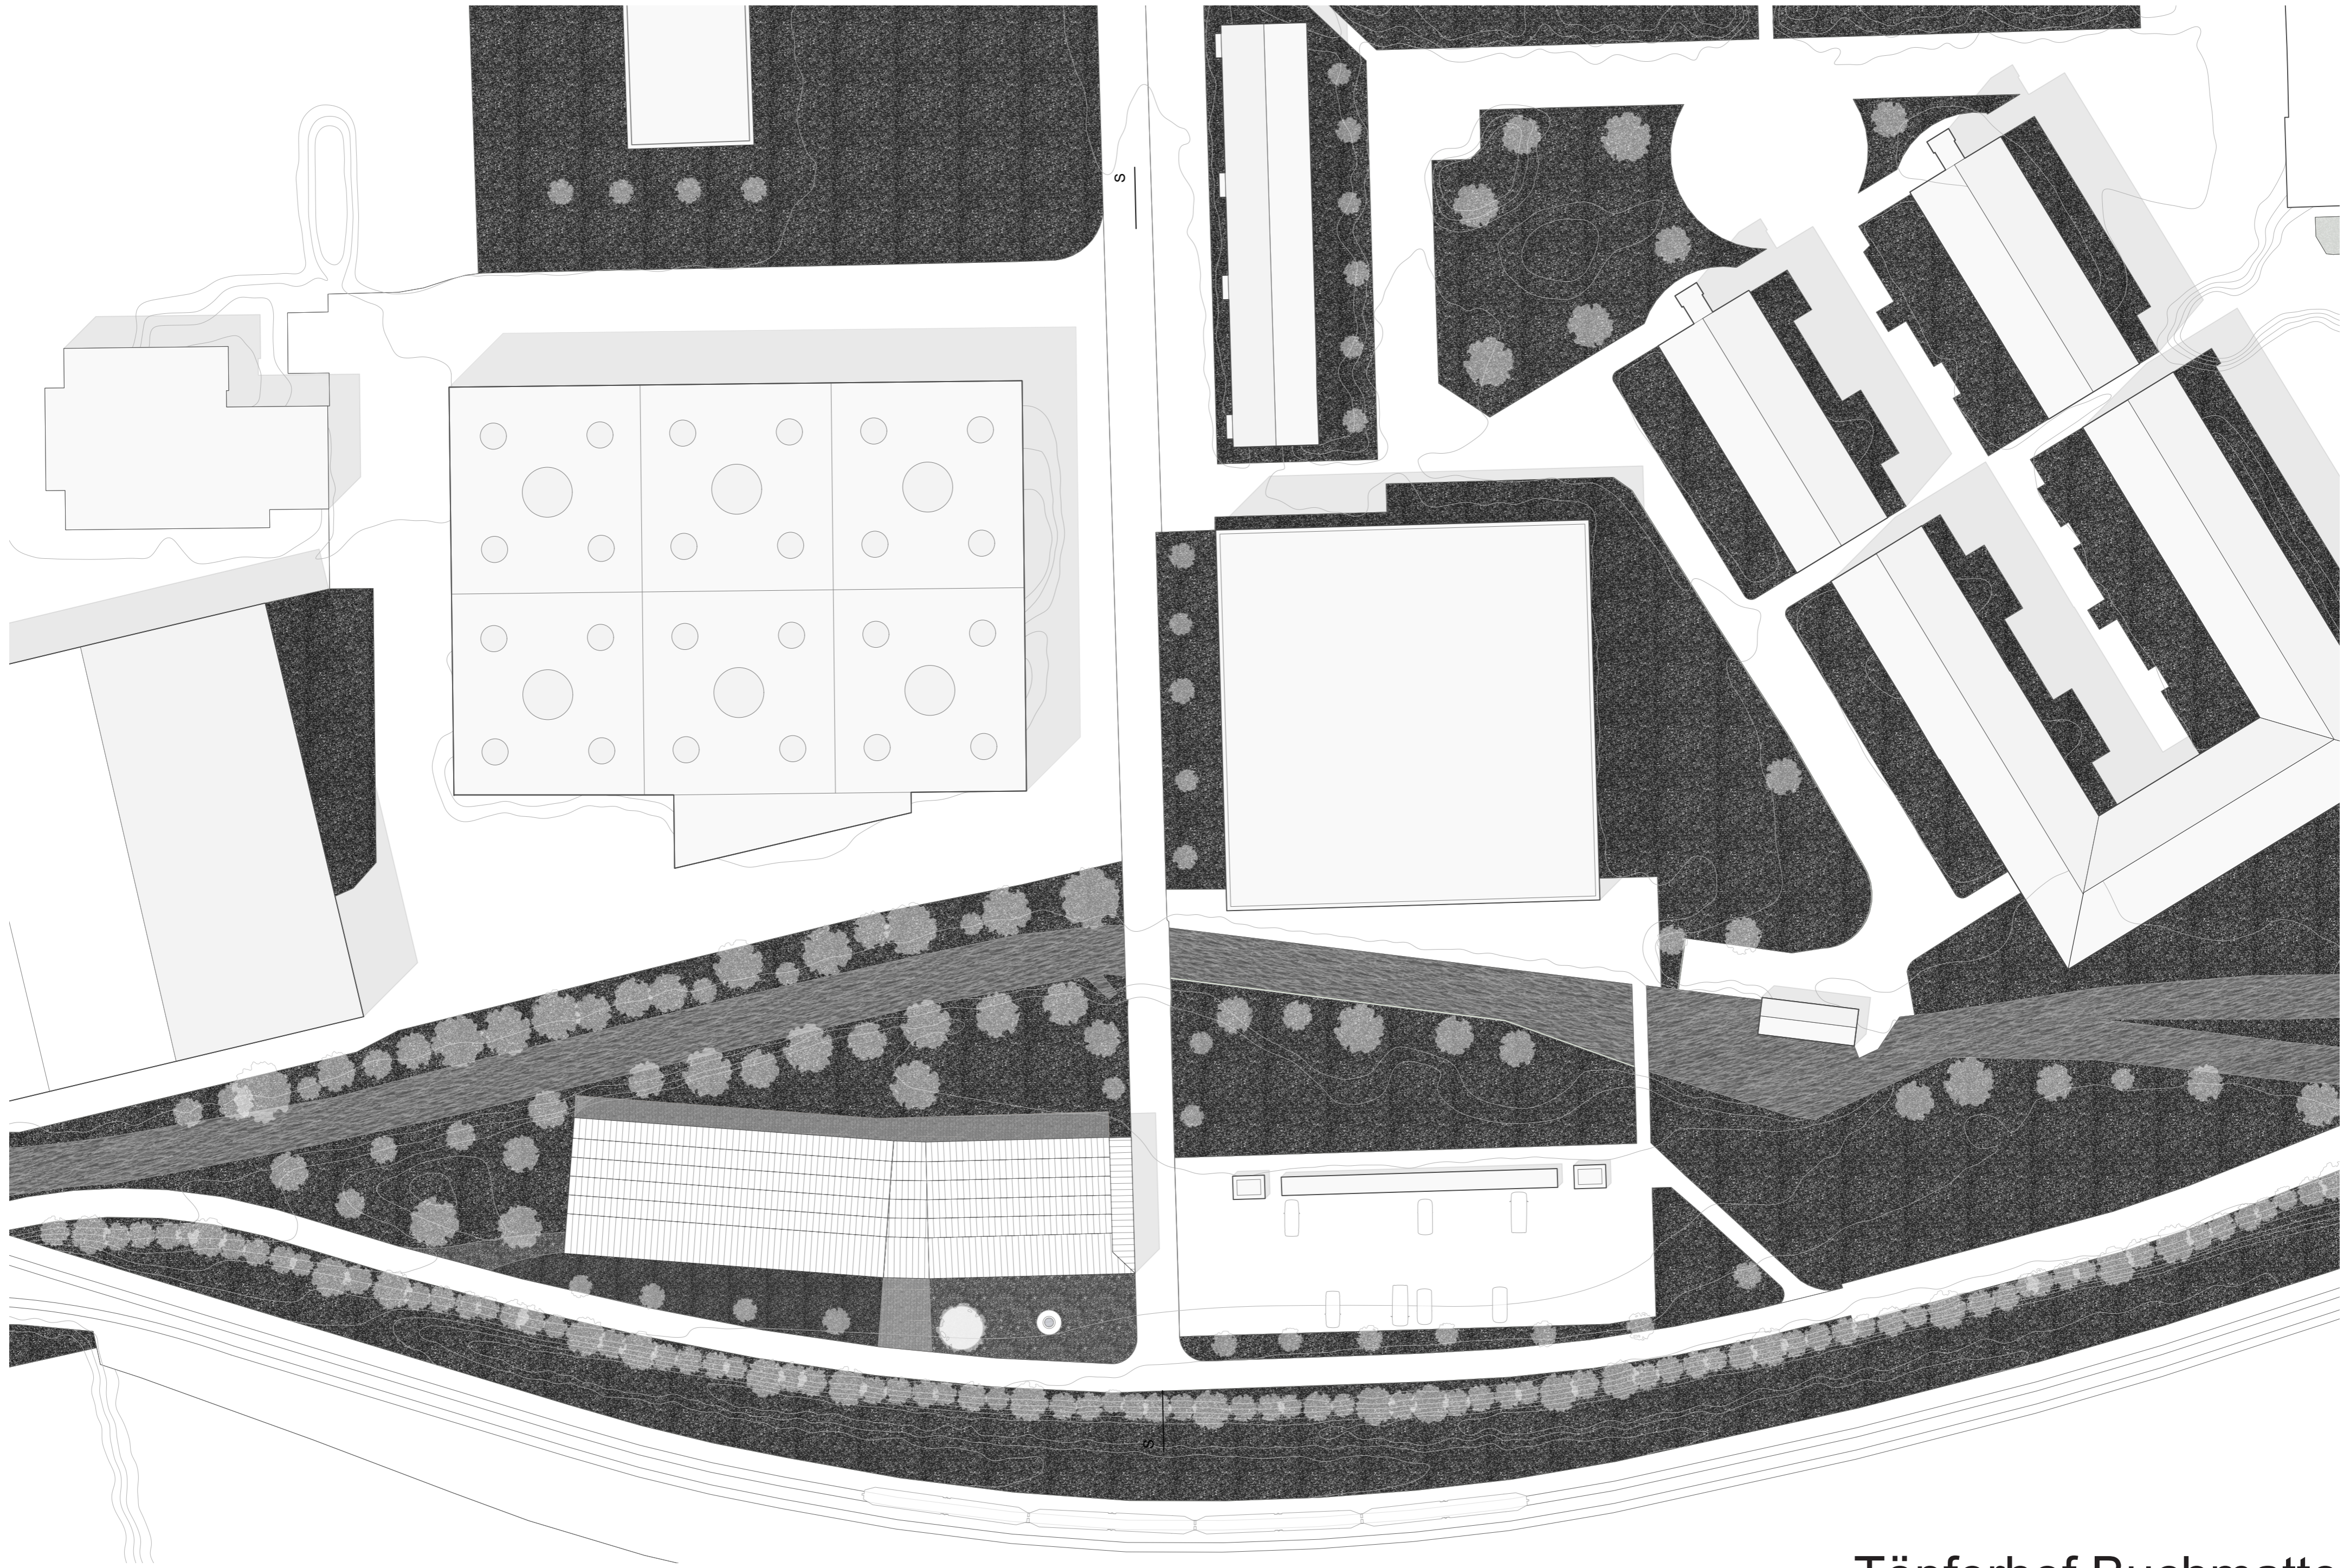

Situation


Töpferhof Buchmatte

Atelier 2 | Robin Stettler




Töpferhof Buchmatte - Die Situation




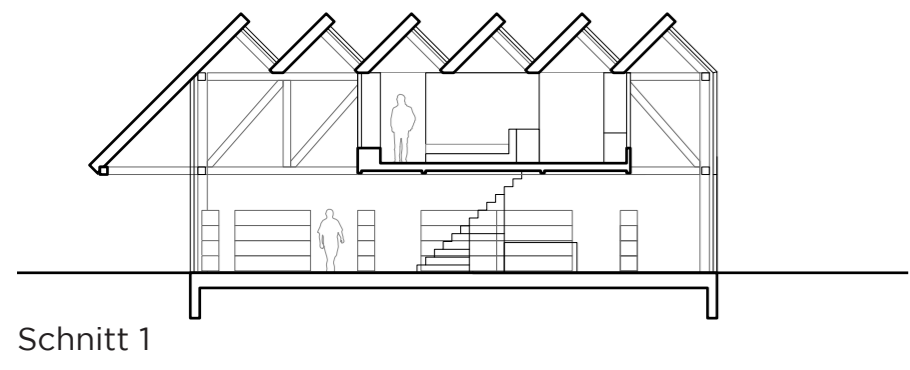


Schnitt 1

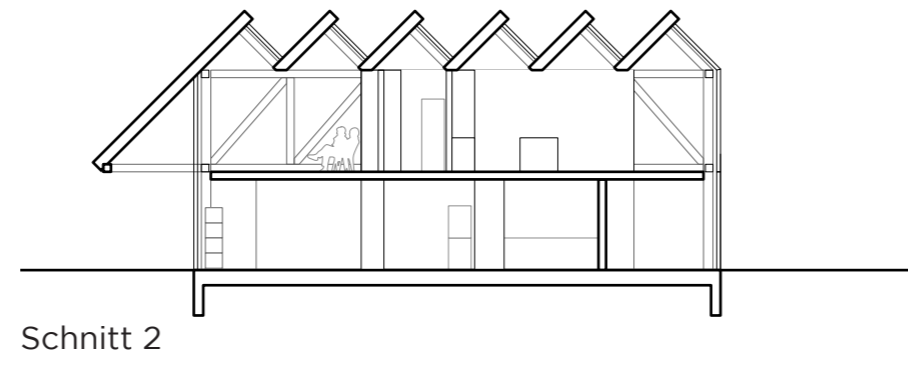


Schnitt 2

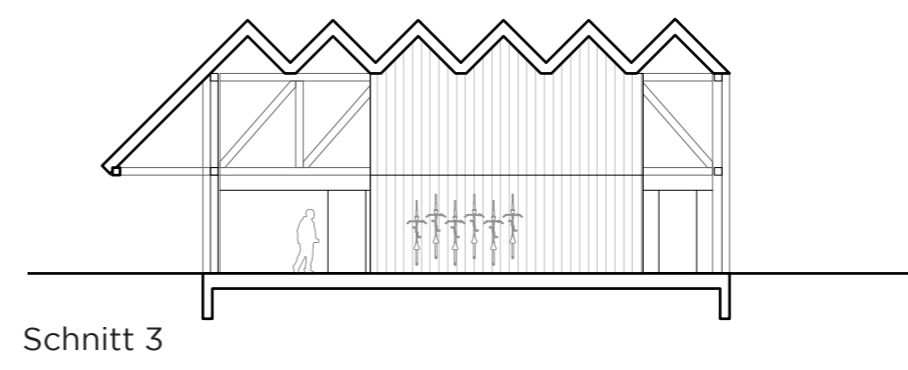


Schnitt 3

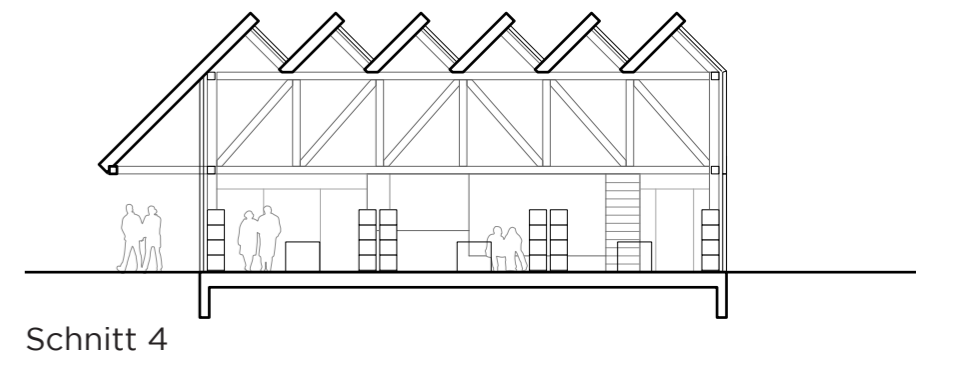

Schnitt 4

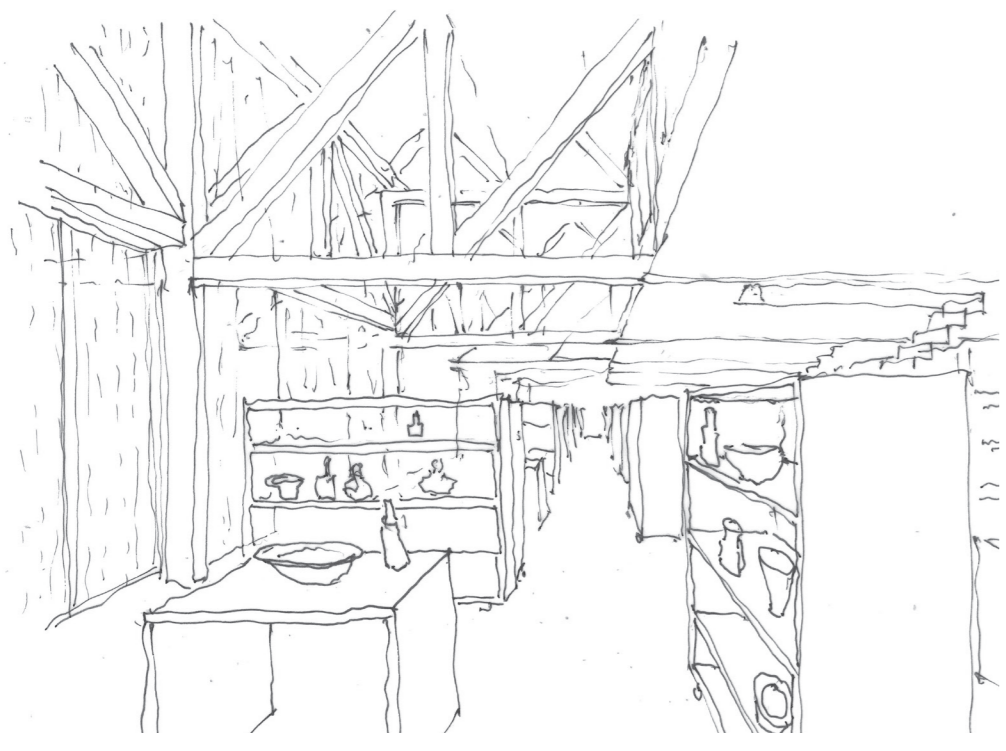


Das Wohnatelier

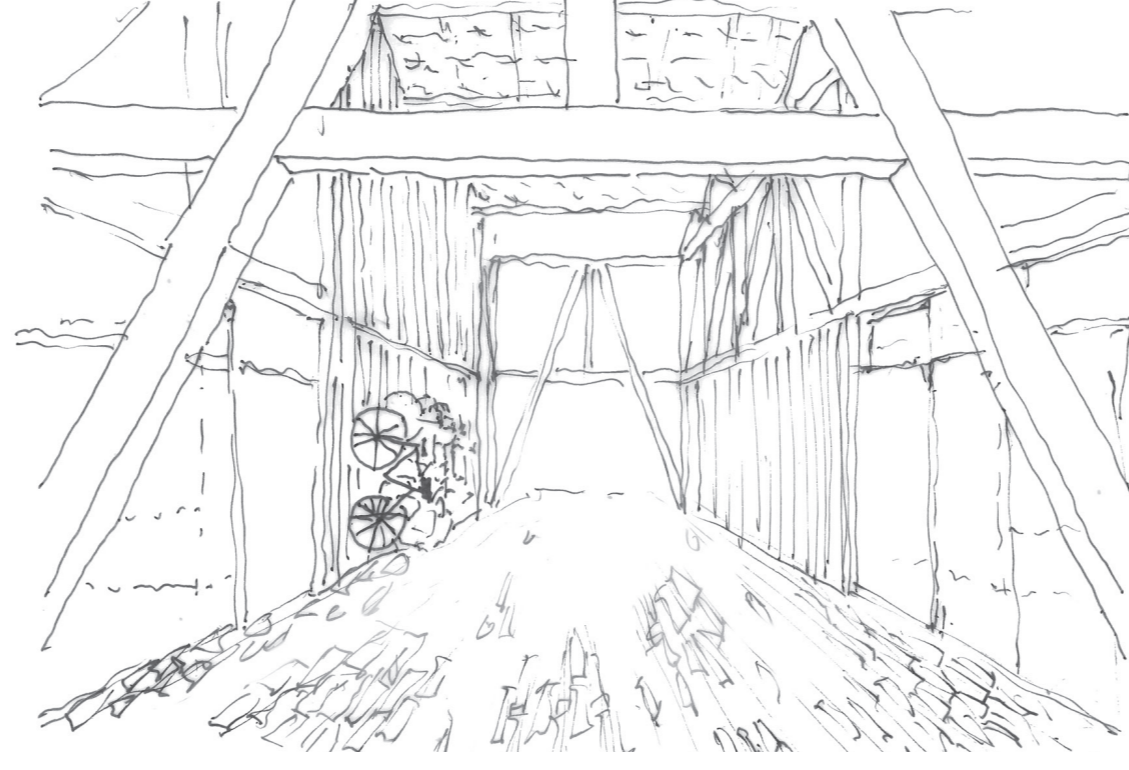

Das Tenn




Die Halle

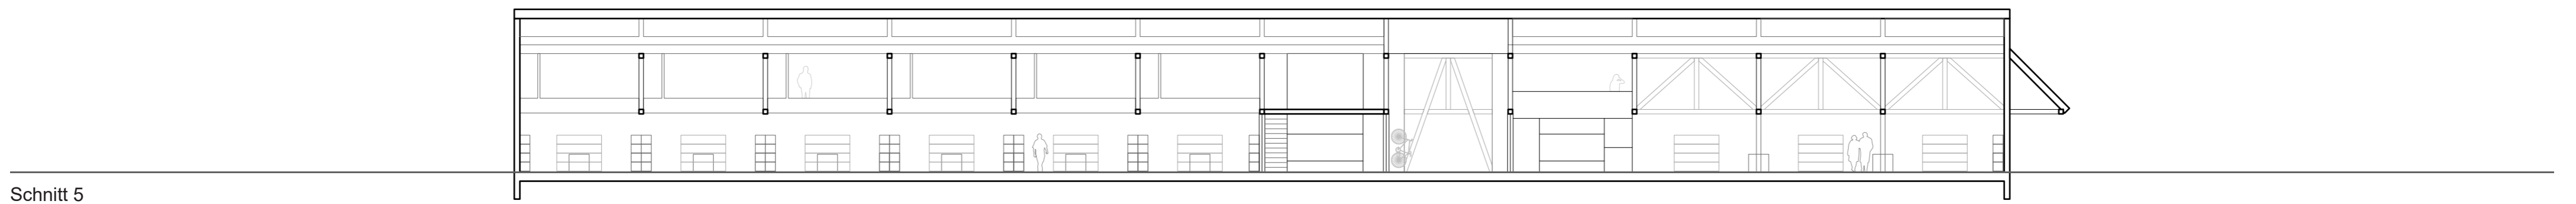


Schnitt 5




Südfassade

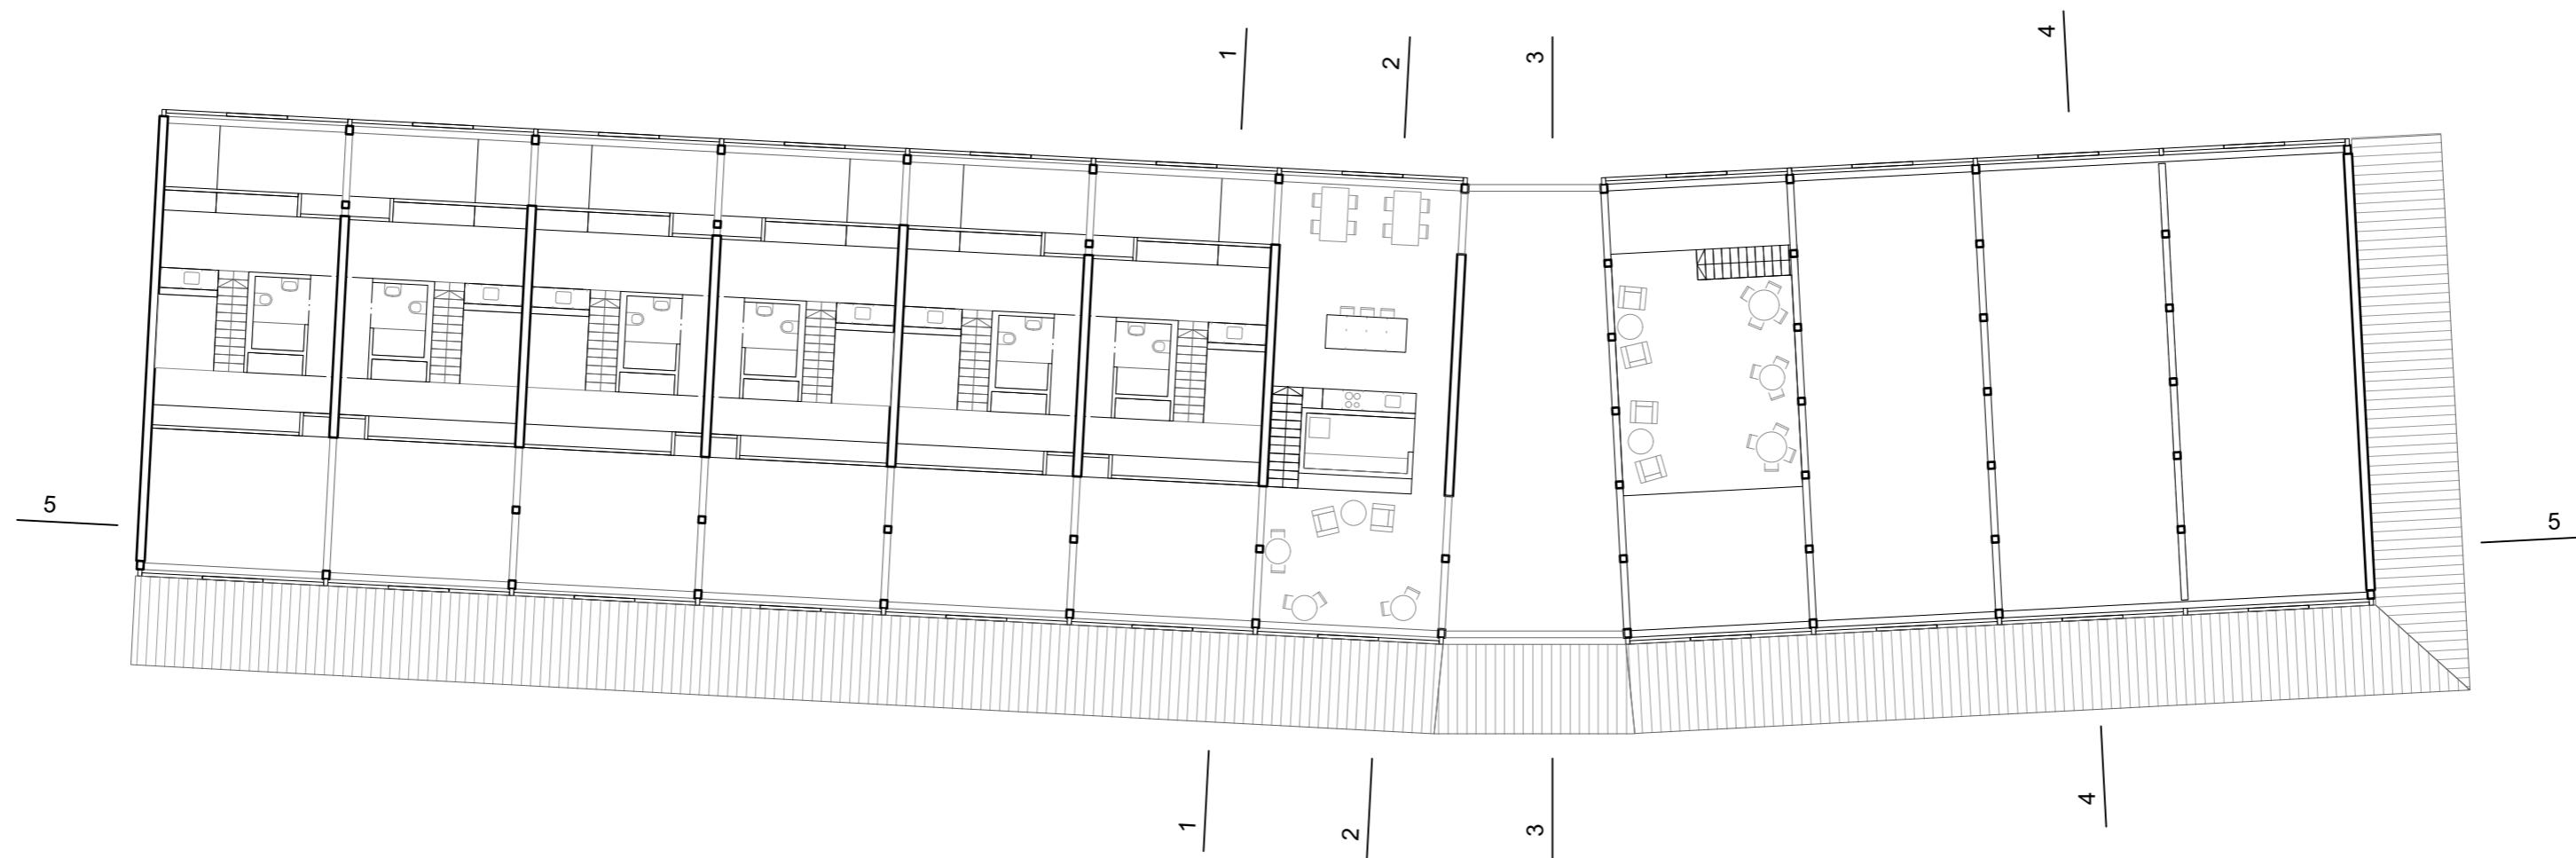


Obergeschoss

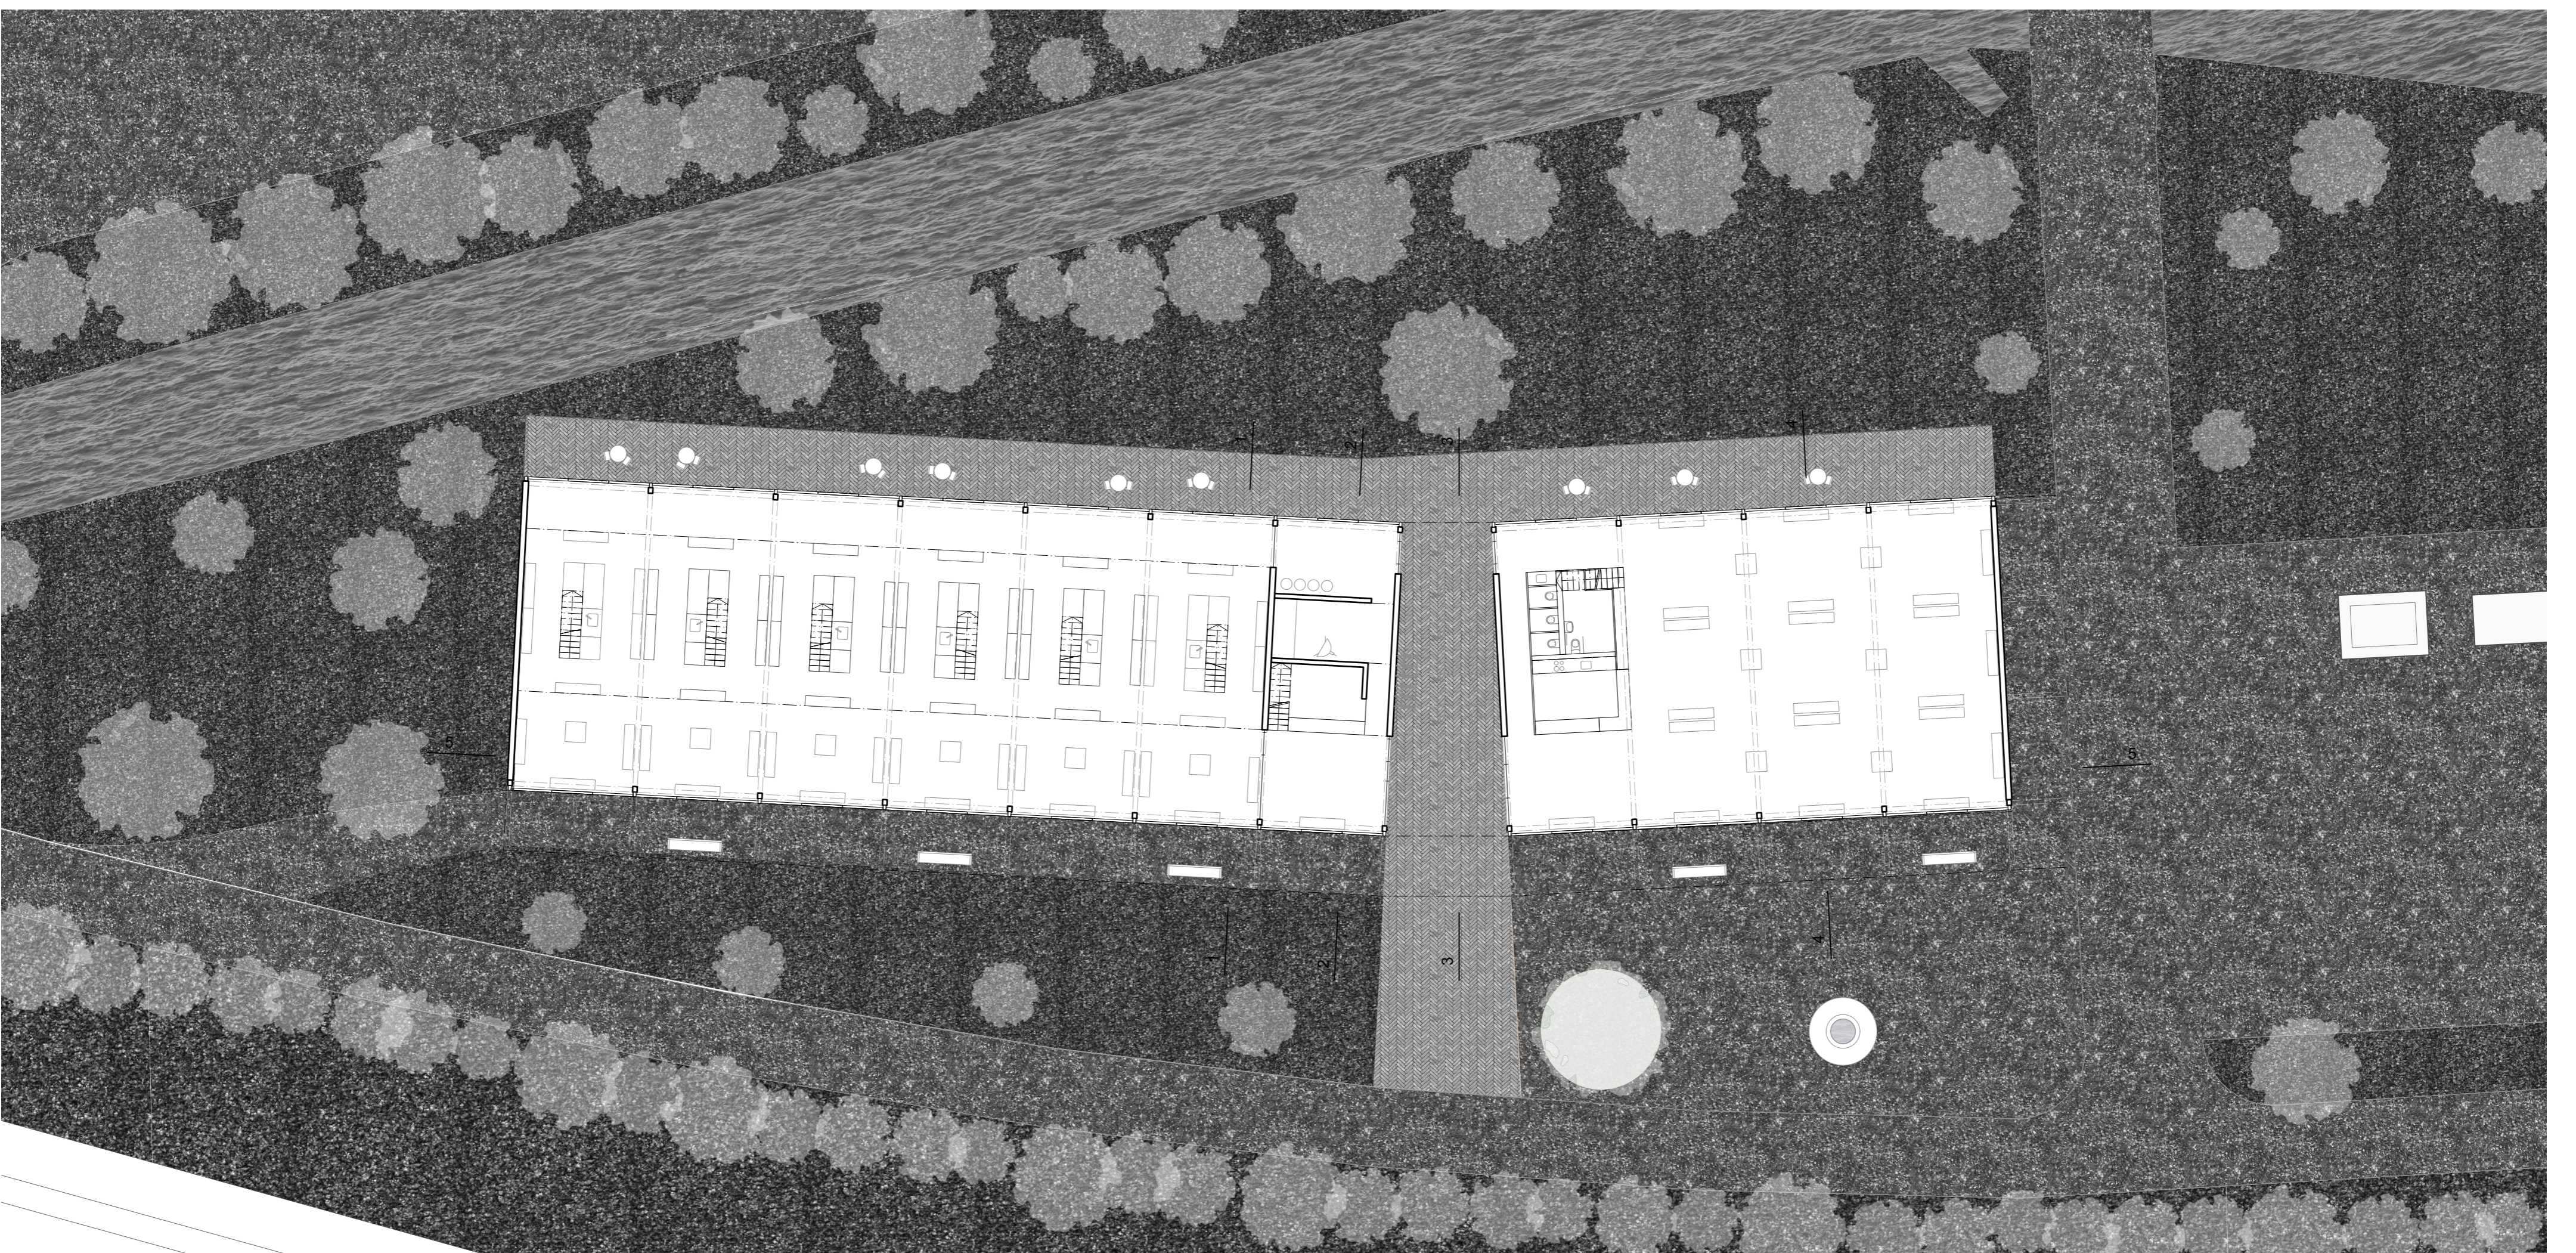


Erdgeschoss

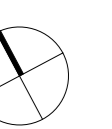


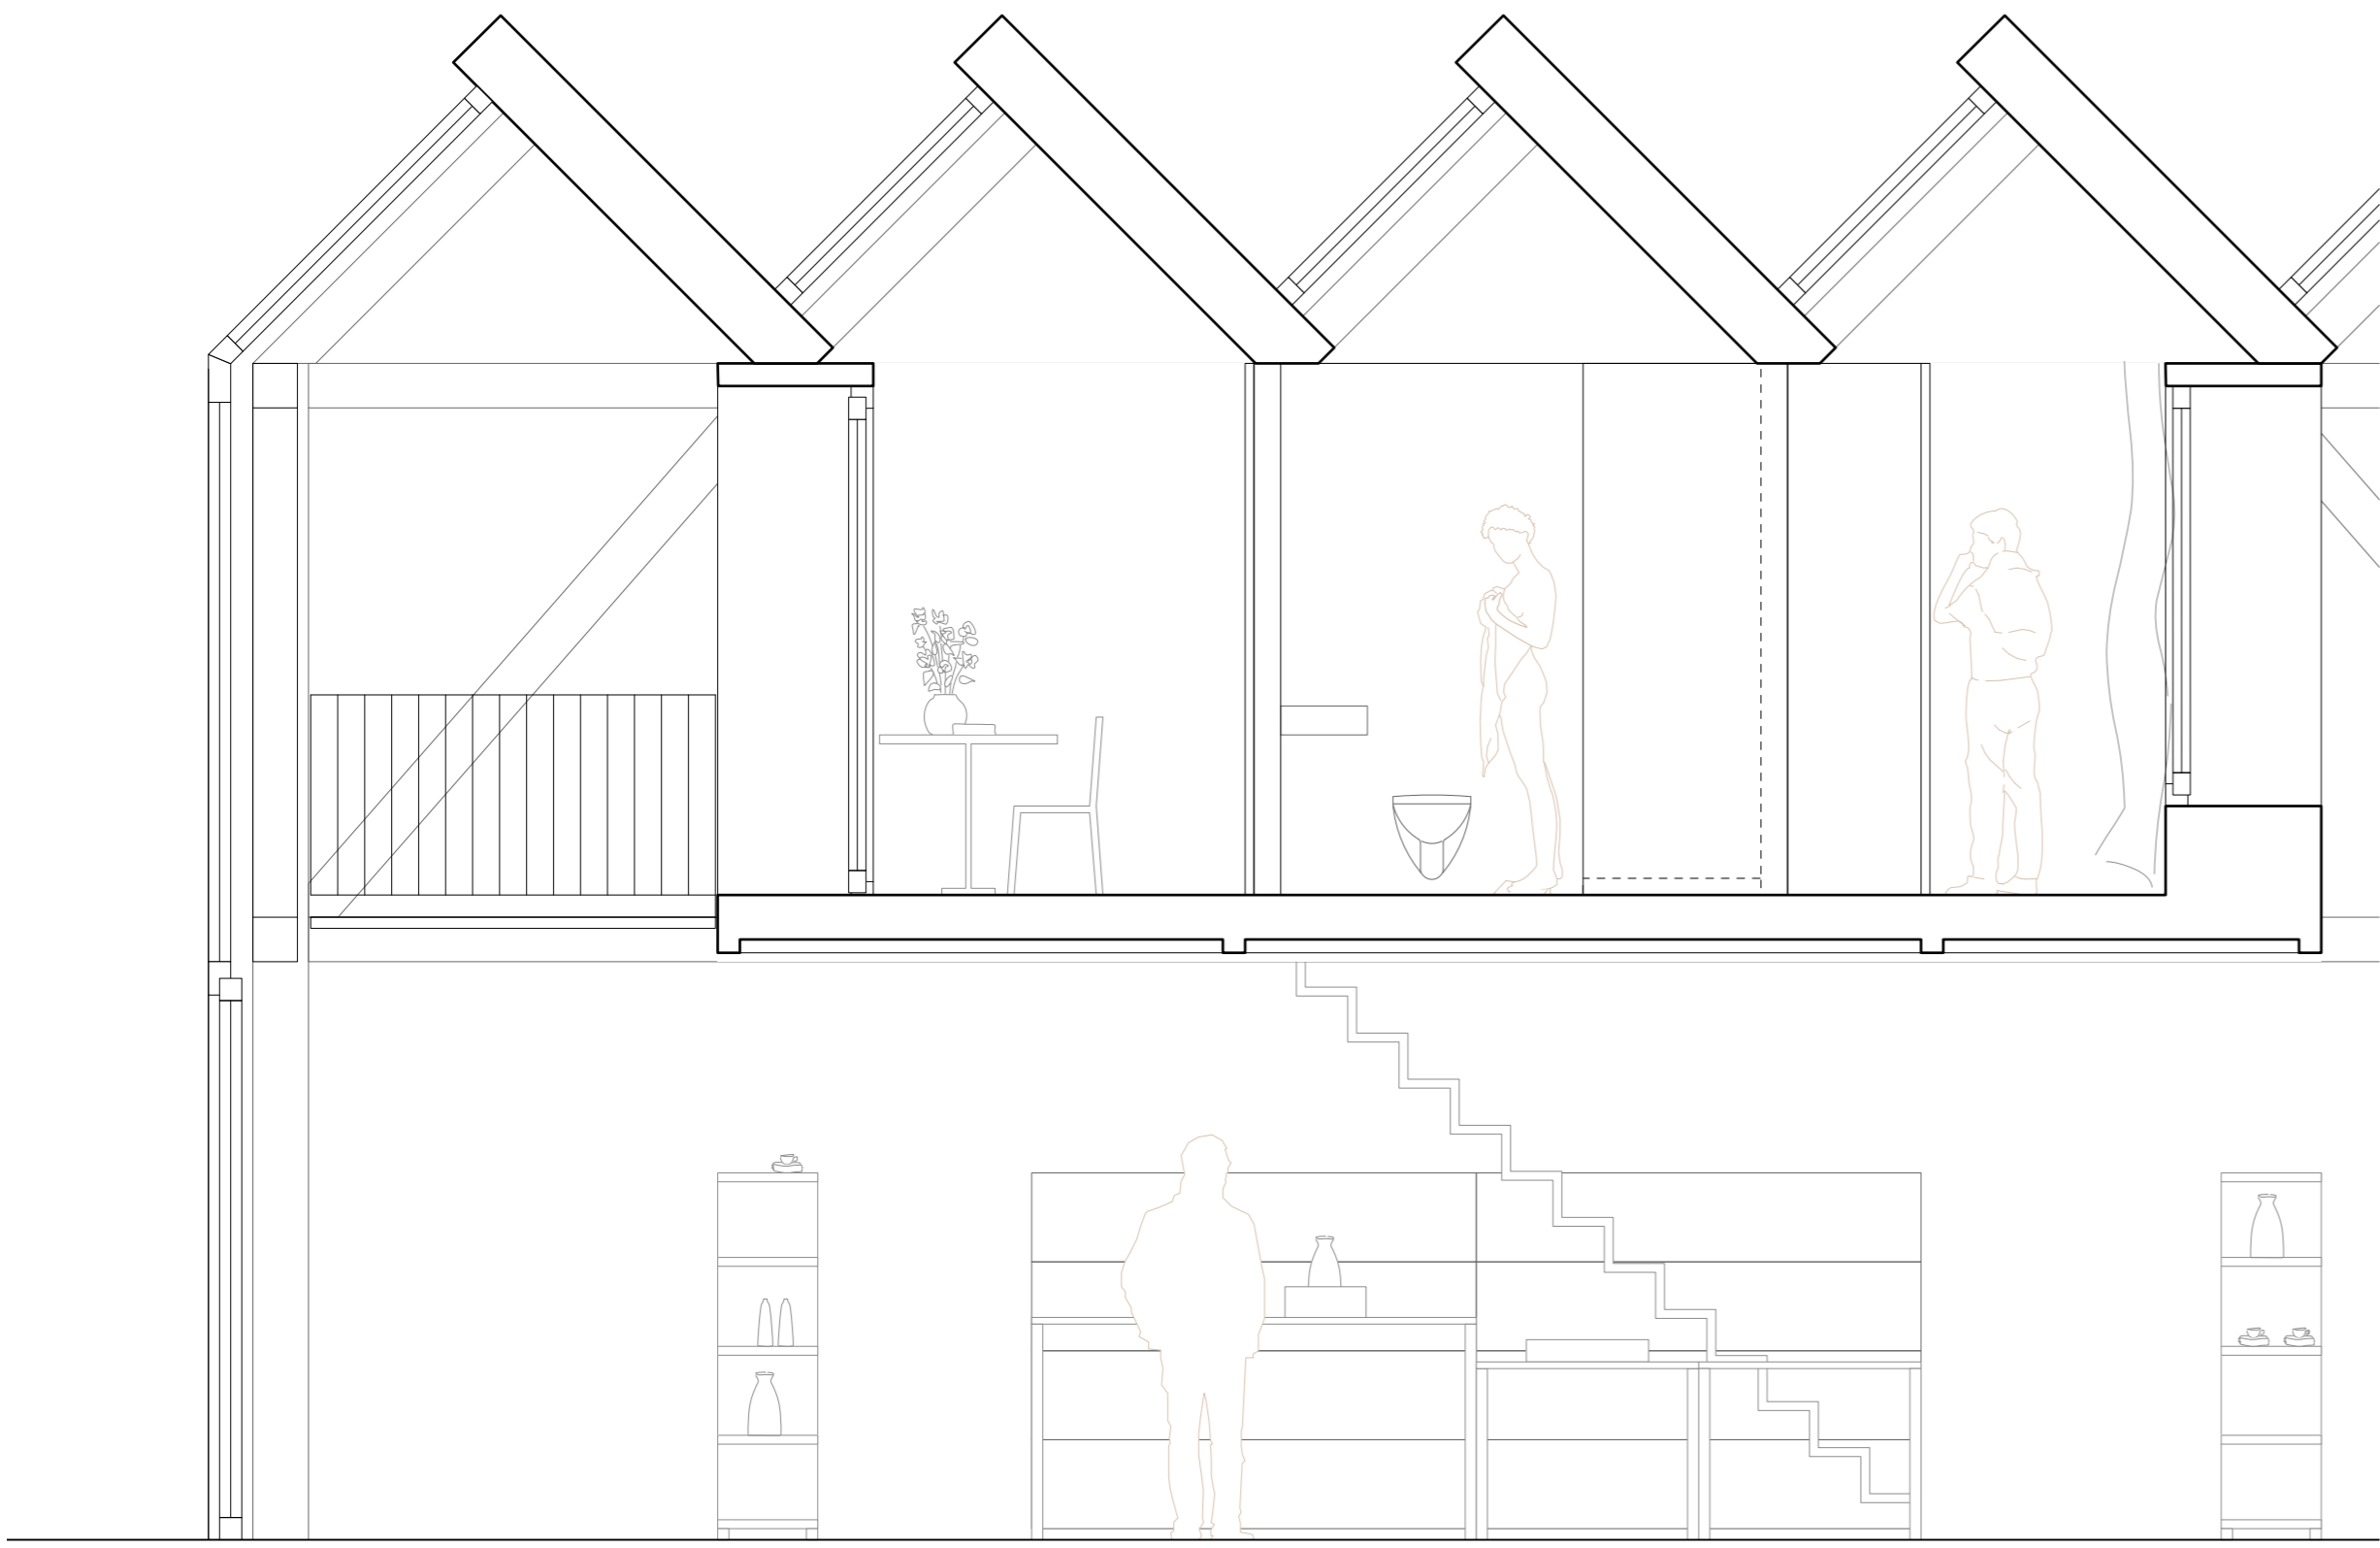


Schnitt

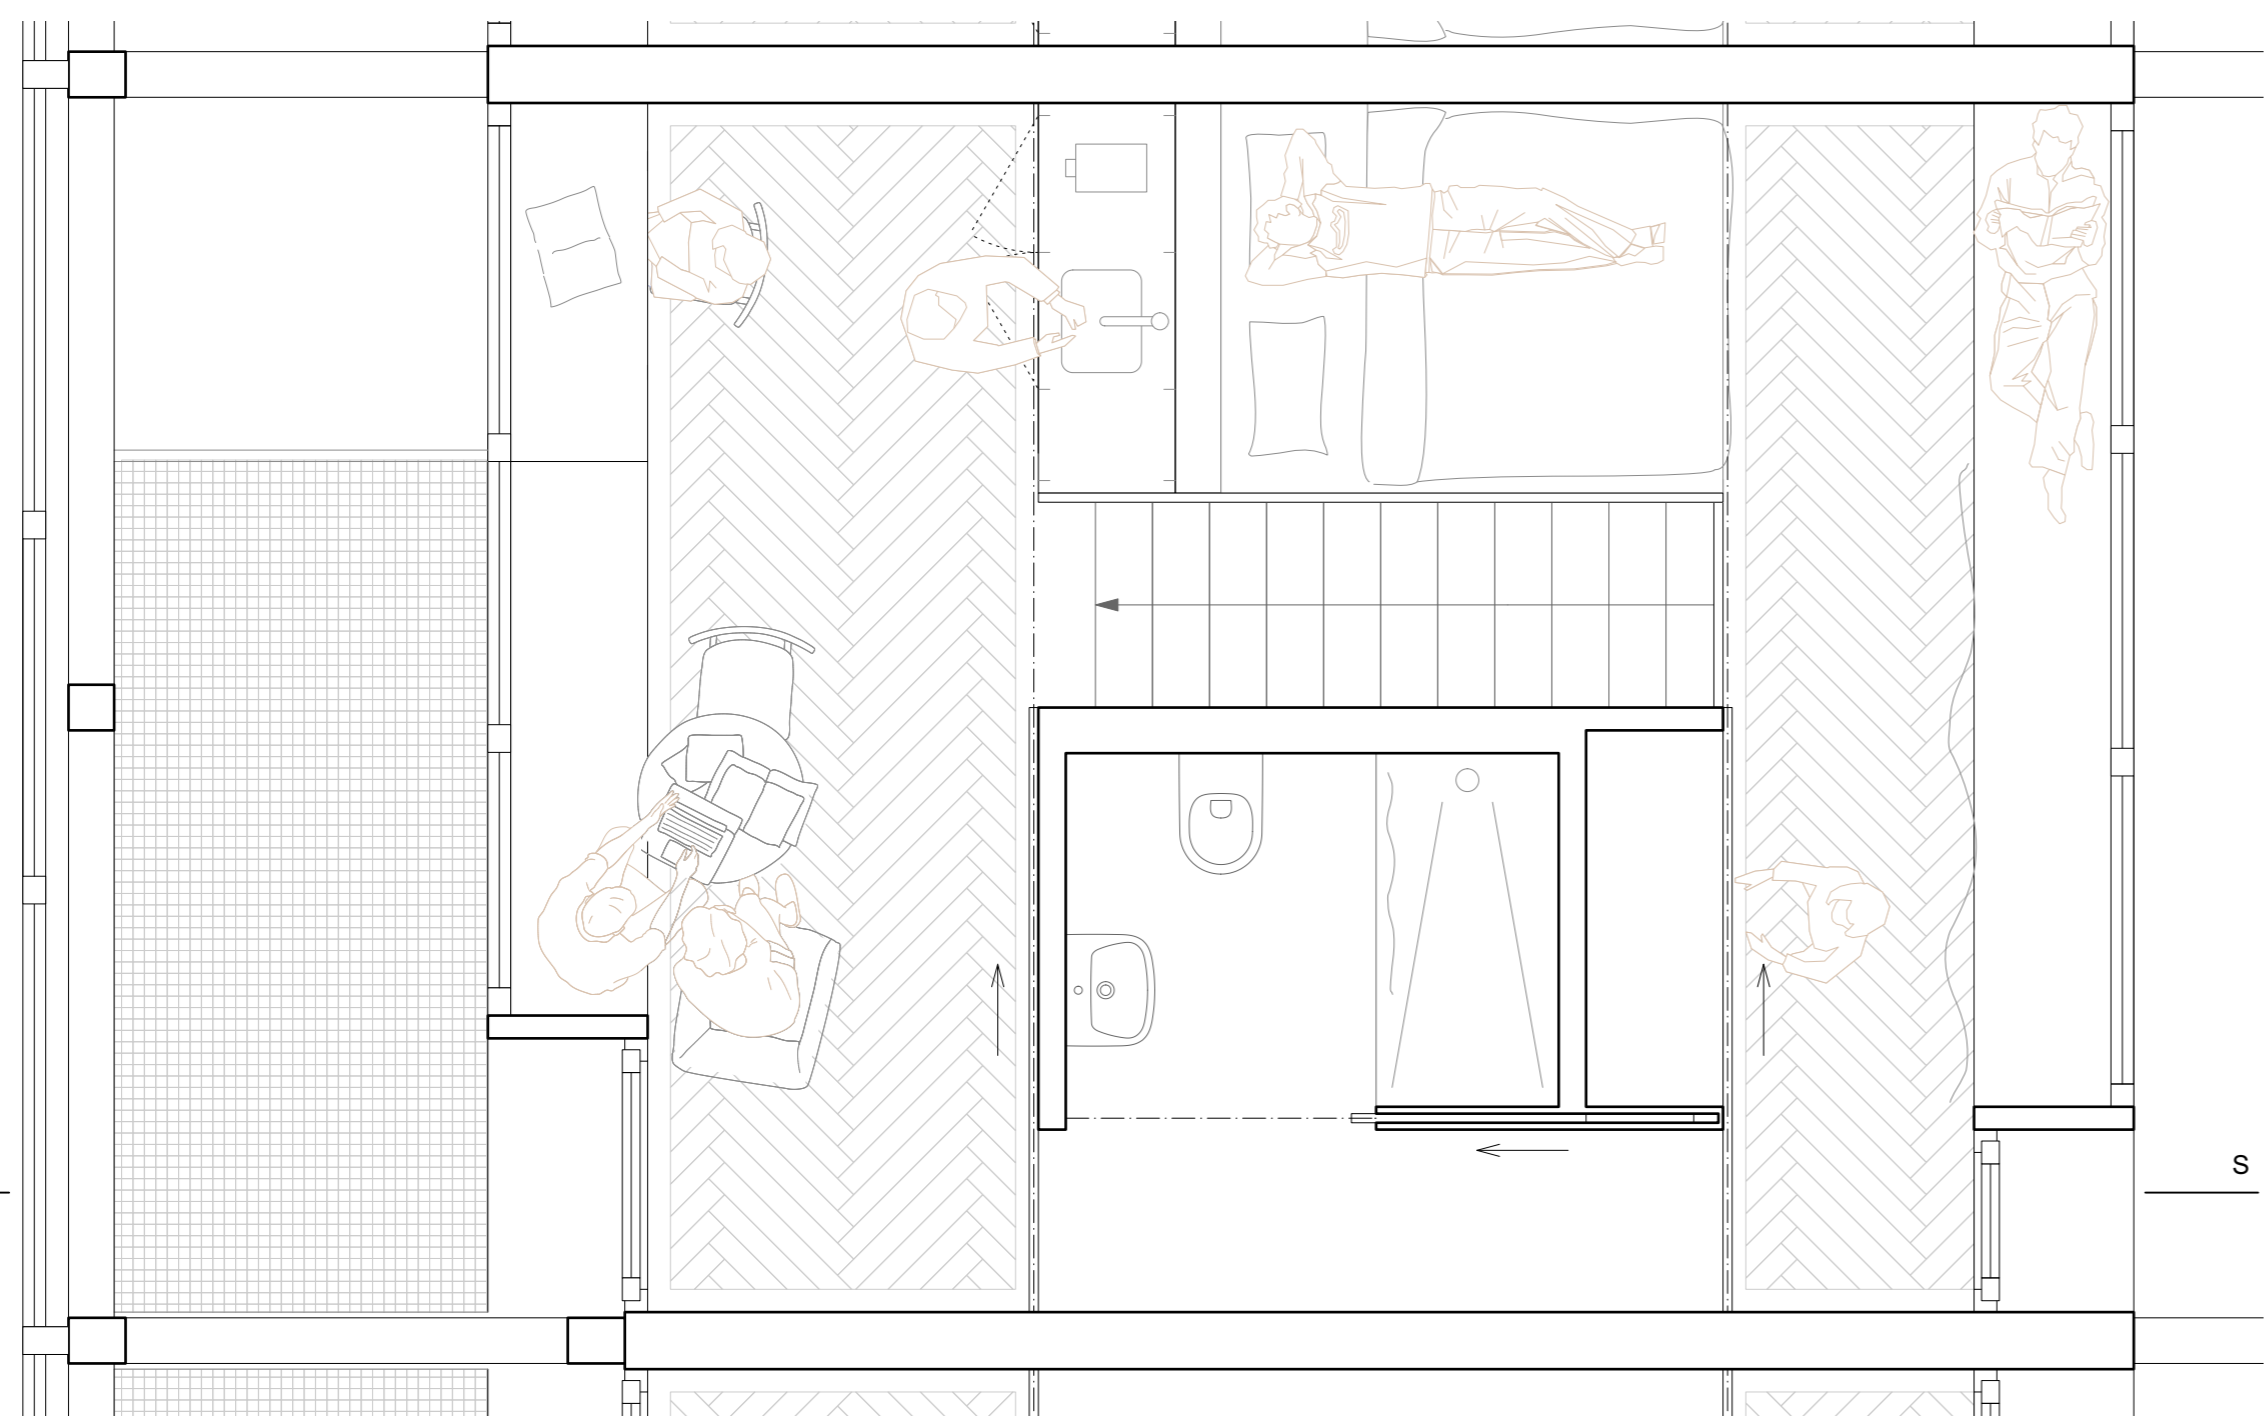


Grundriss Obergeschoss | Wohnen

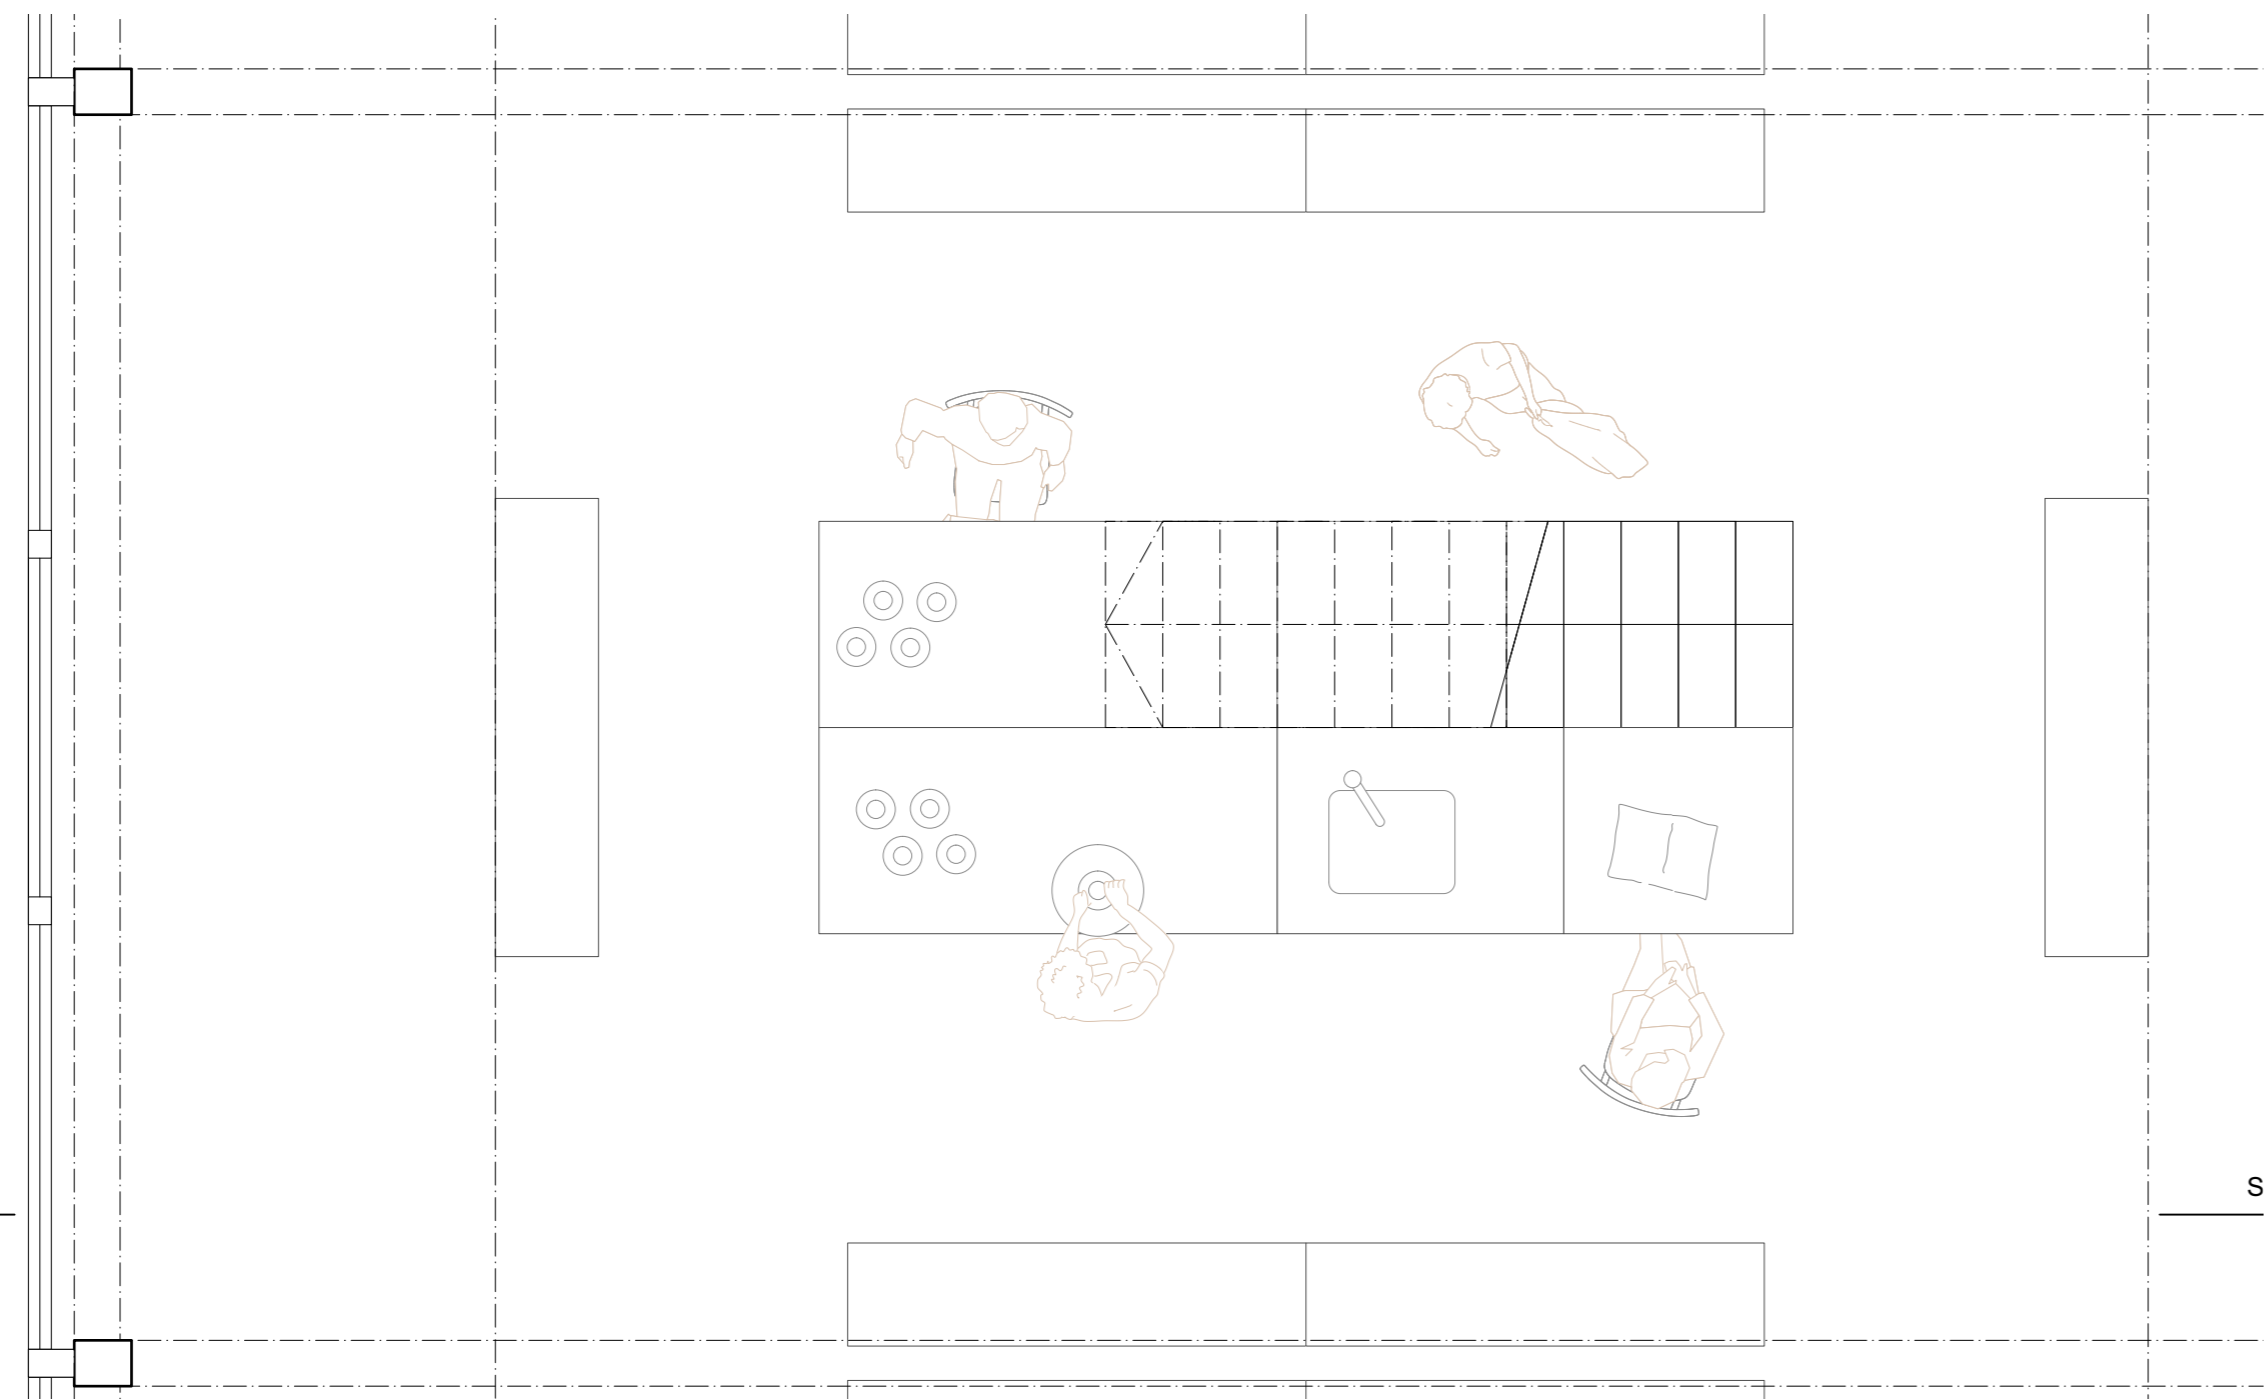


Grundriss Erdgeschoss | Atelier

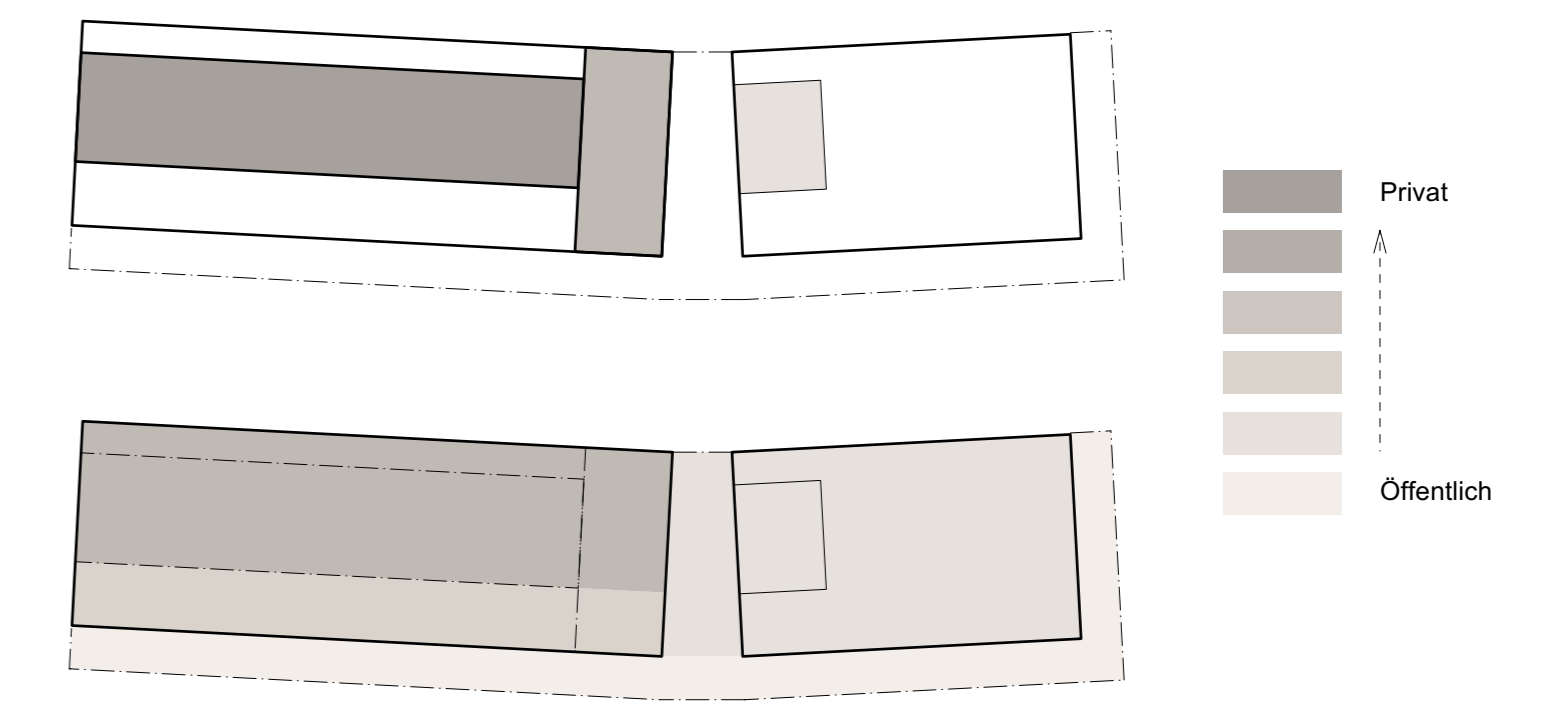

Private Abstufung

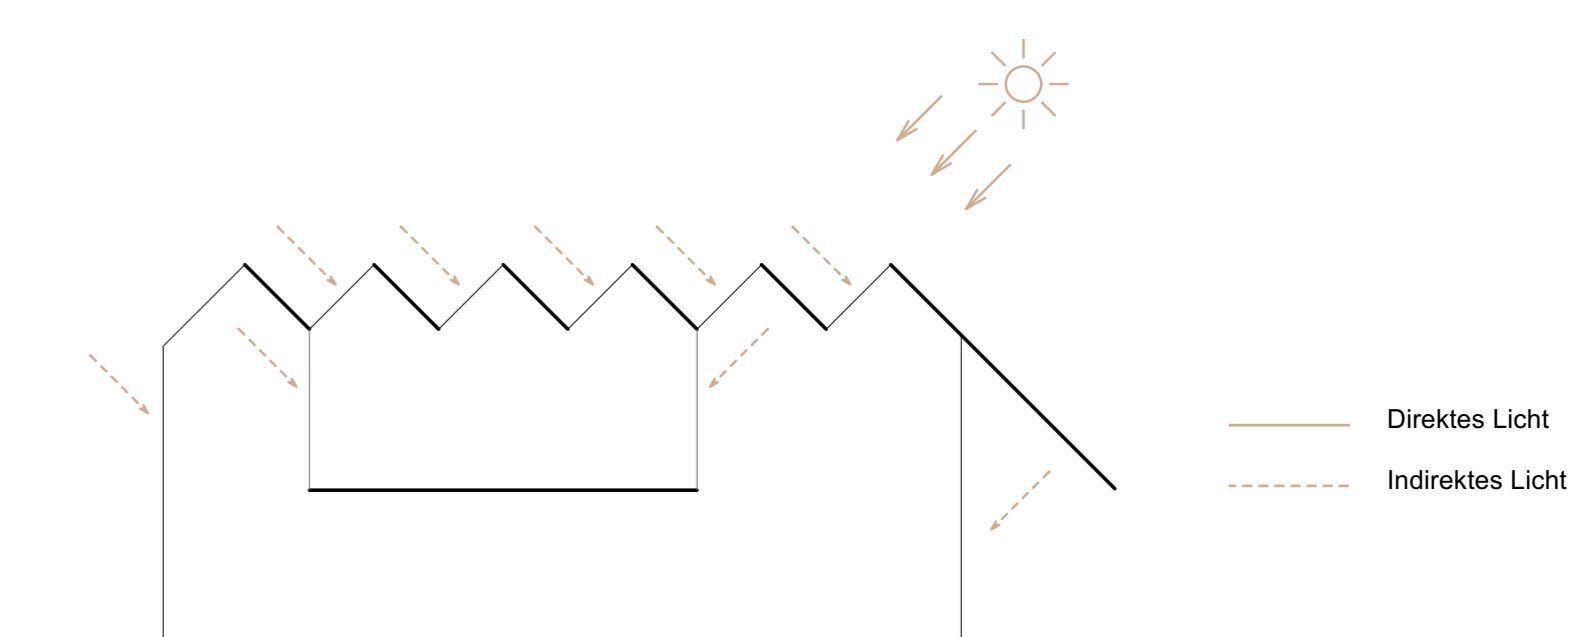

Lichteinfall

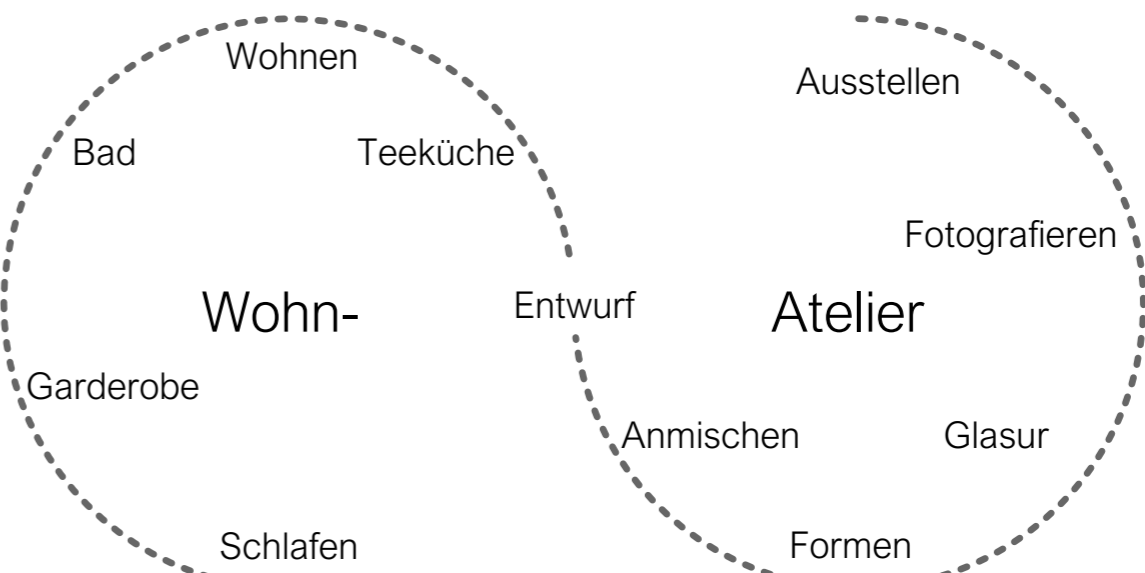

Nutzungsablauf